


RZUT PARTERU

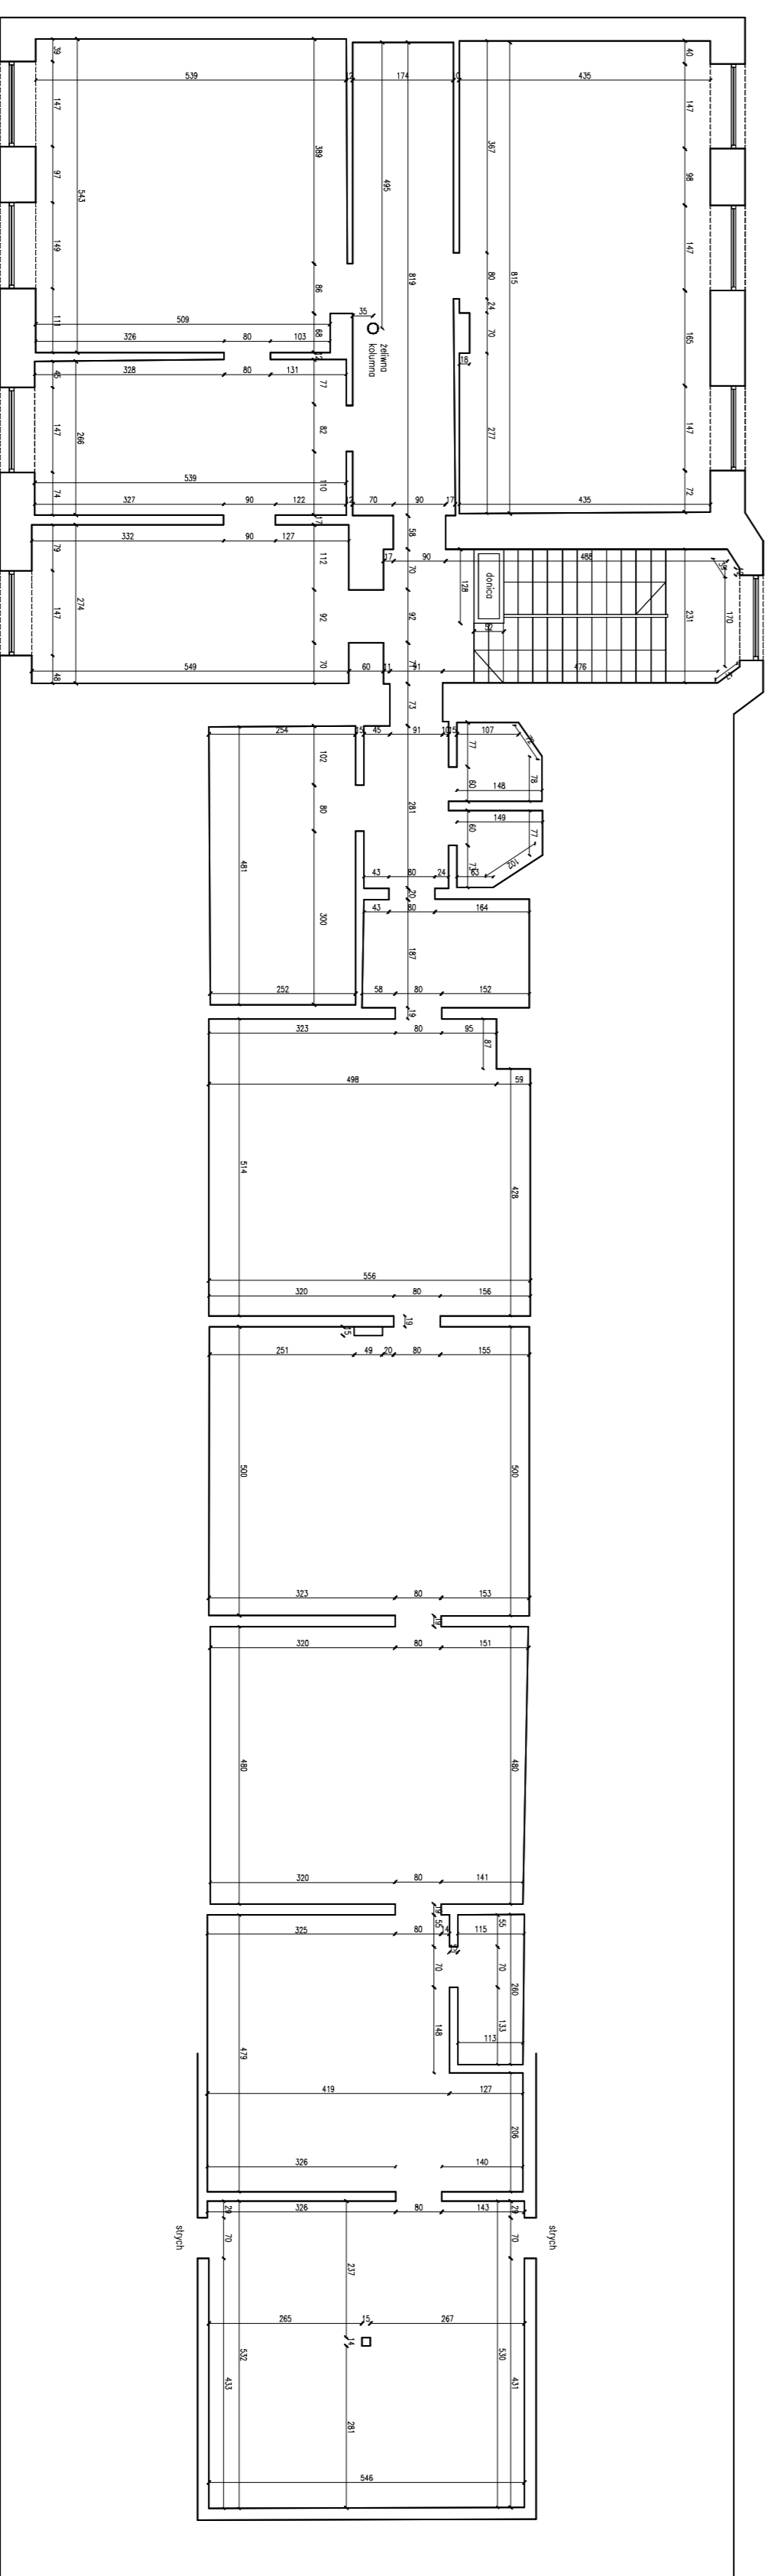

RZUT PIĘTRA

PROJEKT:

Inwentaryzacja Budynku przy ul. Lubelskiej 16
w Warszawie

AUTORZY:

arch. Jan Dąwajło - MECH.buıld
arch. Anna Zawadzka - MECH.buıld
arch. Anna Mikołajska

SKALA

RYSUNEK NR

REWIZJA NR

DATA

29.01.2016

IN.01

-